


ÁRAM ÉS FESZÜLTSGÉNEM: 400/230V, 3F+N, 50HZ

ÉRINTÉSVÉDELLEM: NULLÁZÁS (TN) , A KÉSZÜLÉKEK SCHRACK, SCHNEIDER GYÁRTMÁNYOK (VAGY HASONLÓ MŰSZ. TART.)

1,2,3. mező

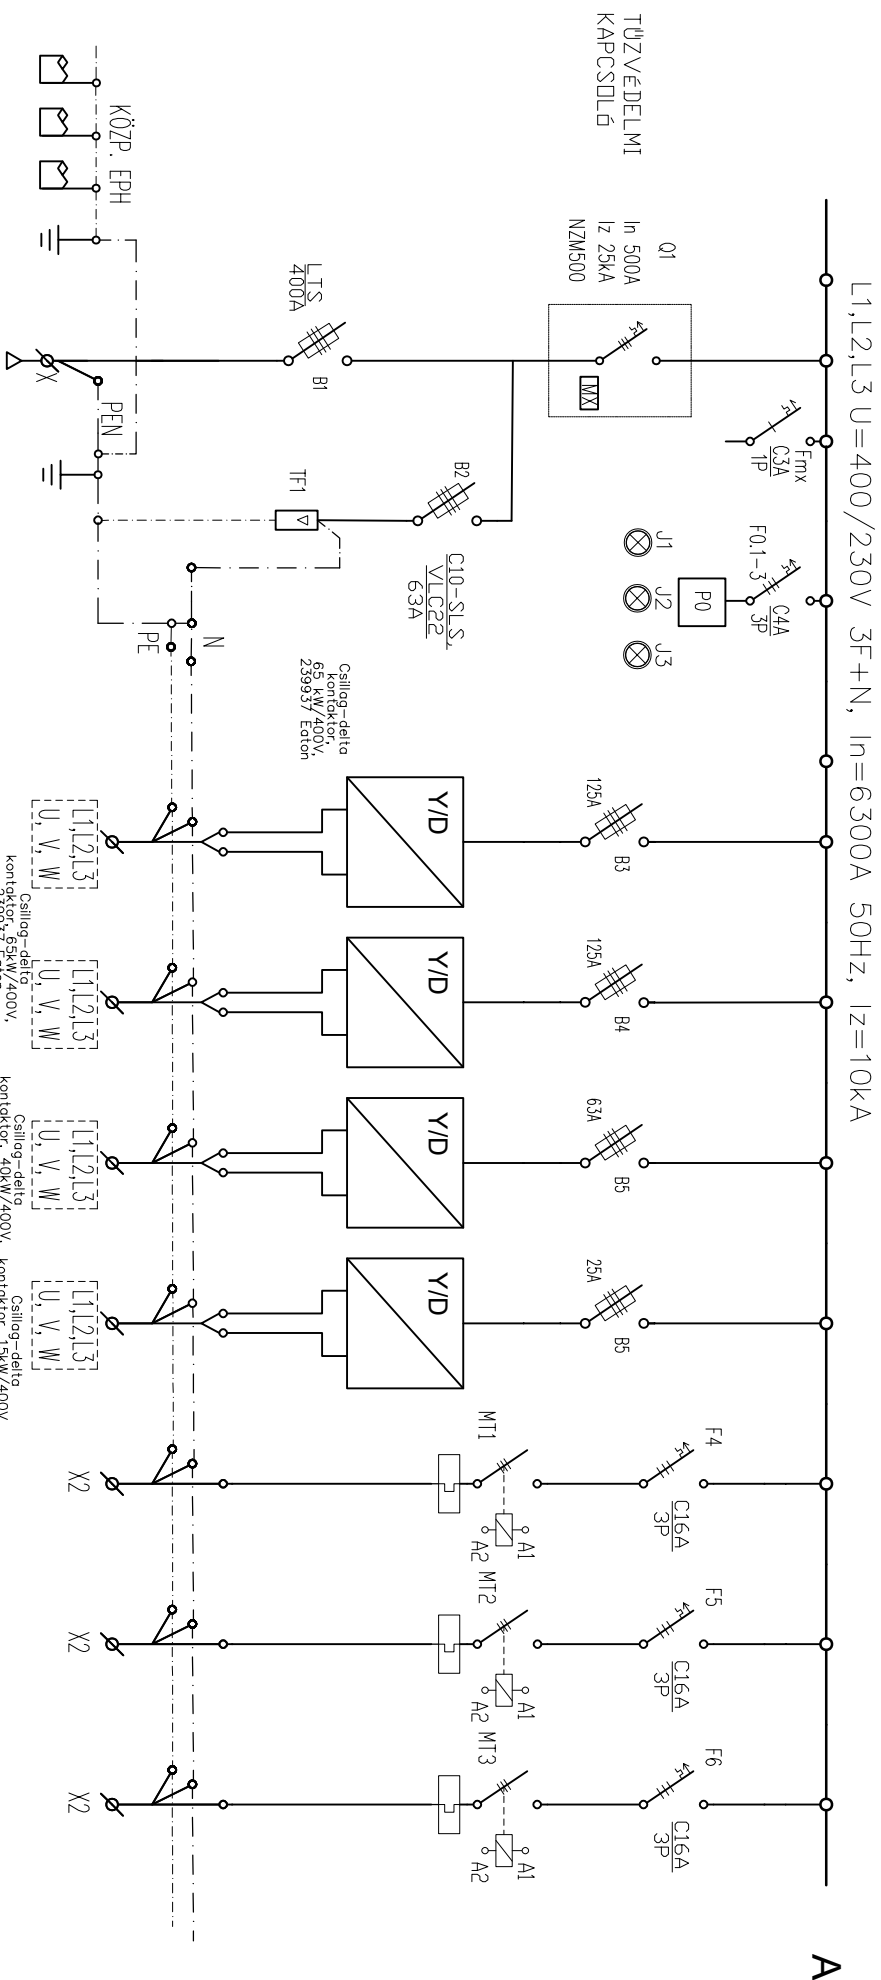

MEGNEVEZÉS	BETAP	TÚLFESZ.		Szivattyú 1.	Szivattyú 2.	Szivattyú 3.	Szivattyú 4.	ELSZÍVÓ VENT.	TARTALÉK	TARTALÉK
LEÁGAZÁS	0	1		2	3	4	5	6	7	8
ZÁRLATVEDELEM	–	63A gI								
EGYMEJÜ TELJ. [kW]	80									
TERHELŐ ÁRAM [A]	160									
KÉSZÜLÉK	SZAMKAM	FLT-SEC-T1+T2								
KABEL KERESZTM. [mm ²]	2x4x240	25								

1/4

Ambros István EV

IRODA:6000 KECSKEMÉT REVCZKY GY. 14.

TEL: 70/323-8006

Email: koordinator1234@t-online.hu

TERV:

Kiskunsági Nemzeti Park
Kiskunfélegyháza Csajtő
szivattyútelep.

RAJZ MEGNEVEZÉS:

FE Főelosztó

TERVEZŐ:

AMBRUS ISTVÁN VT-03-0514

RAJZSZÁM:


FE-1


CAN:

TERV FAJTA: KIVITELI

KELT: 2026.02.08.

FILE:

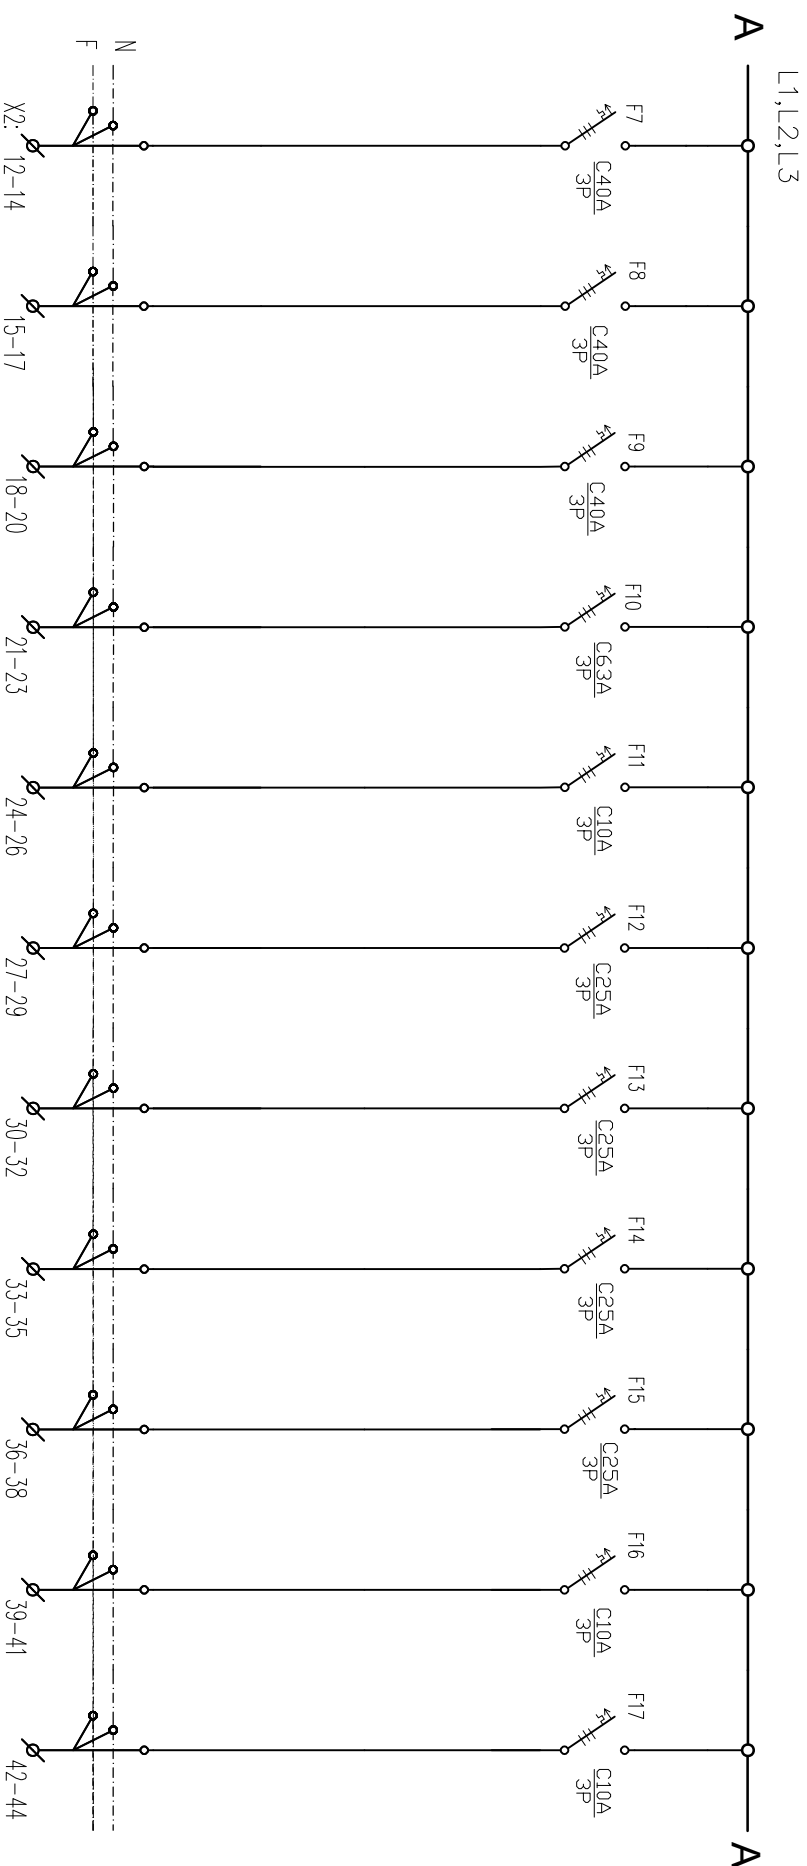[illegible]

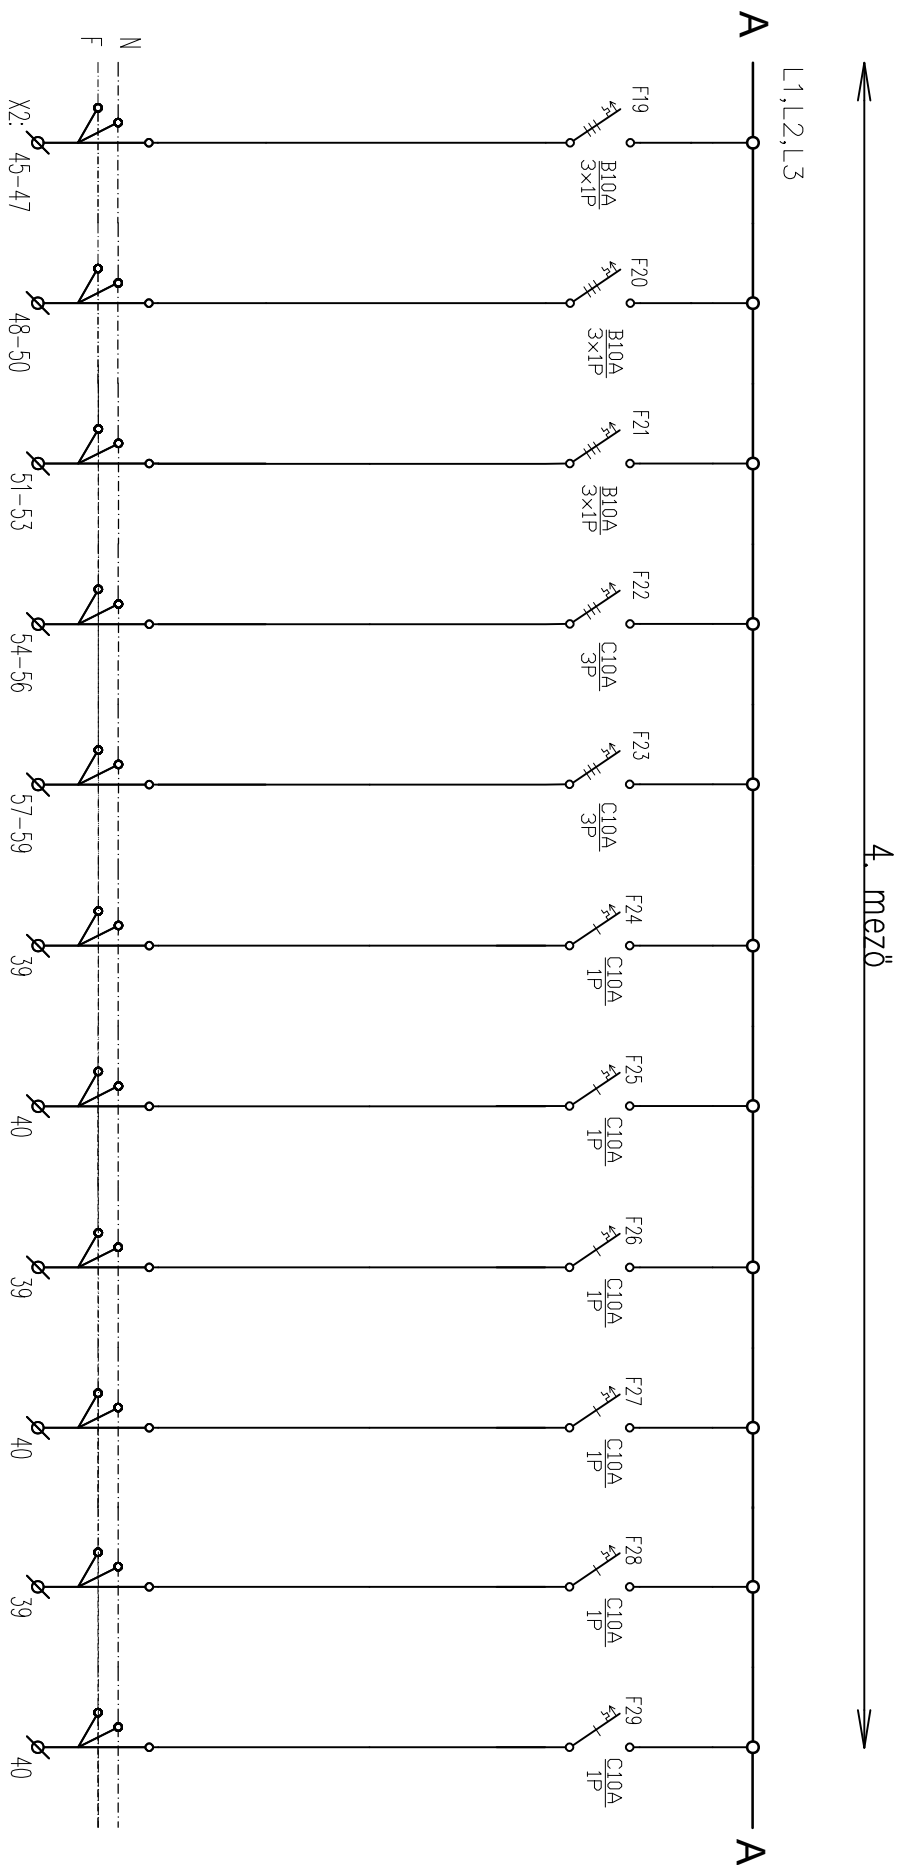


KÜLSŐ VL.LK1. KÜLSŐ VL. LK2.

MEGNEVEZÉS	Világítás L1	Világítás L2	Világítás L3	ÉPÜLETIEN	ÉPÜLETIEN	Biztonsági vl.	TARTALÉK	TARTALÉK	TARTALÉK	TARTALÉK	TARTALÉK
LEÁGAZÁS	20	21	22	23	24	25	26	27	28	29	30
ZÁRLATVEDELEM	10A	10A	10A	10A	10A	—	—	—	—	—	—
EGYIDEJŰ TELJ. [kW]	—	—	—	—	—	—	—	—	—	—	—
TERHELŐ ÁRAM [A]	—	—	—	—	—	—	—	—	—	—	—
KÉSZÜLEK	H05W-F	H05W-F	H05W-F	H05W-F	H05W-F	—	—	—	—	—	—
KÁBEL KERESZTM. [mm²]	5x2,5	5x2,5	5x2,5	5x2,5	5x2,5	—	—	—	—	—	—

4. mező

L1,L2,L3

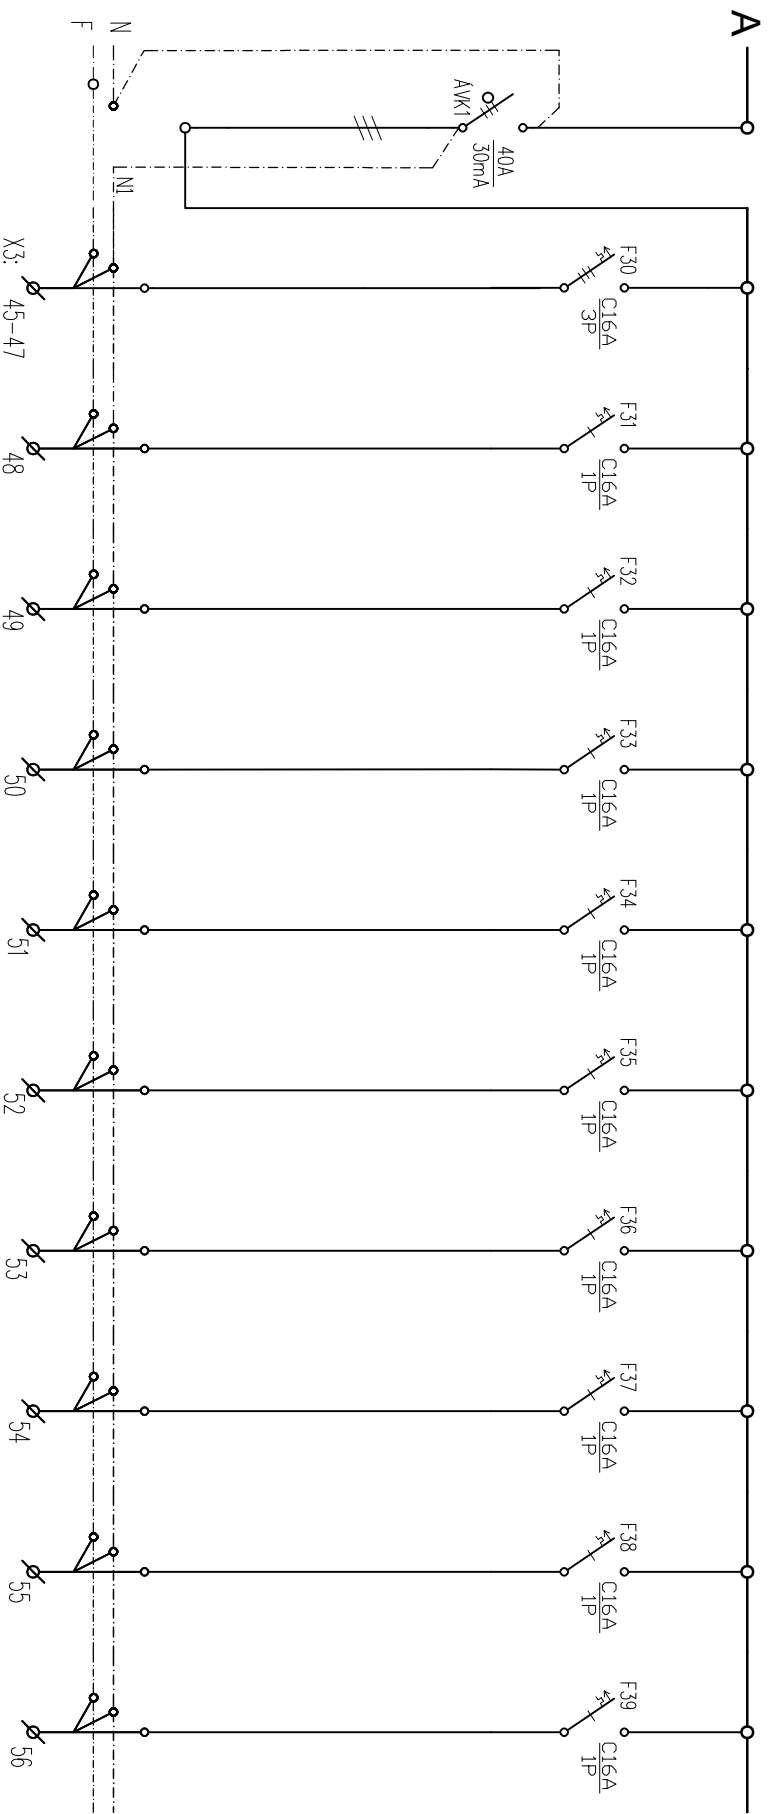[illegible]

4/4

Ambros István EV

Koordinátor Vill. Mérnöki Iroda
Email: koordinator1234@t-online.hu

TERV:

Kiskunsági Nemzeti Park
Kiskunfélegyháza Csajtó
szivattyútelep.

RAJZ MEGNEVEZÉS:

FE Főelosztó

TERVEZŐ:


AMBRUS ISTVÁN VT-03-0514

RAJZSZÁM:

TERV FAJTA:	KIVITELI
-------------	----------

FE-1

FILE: -

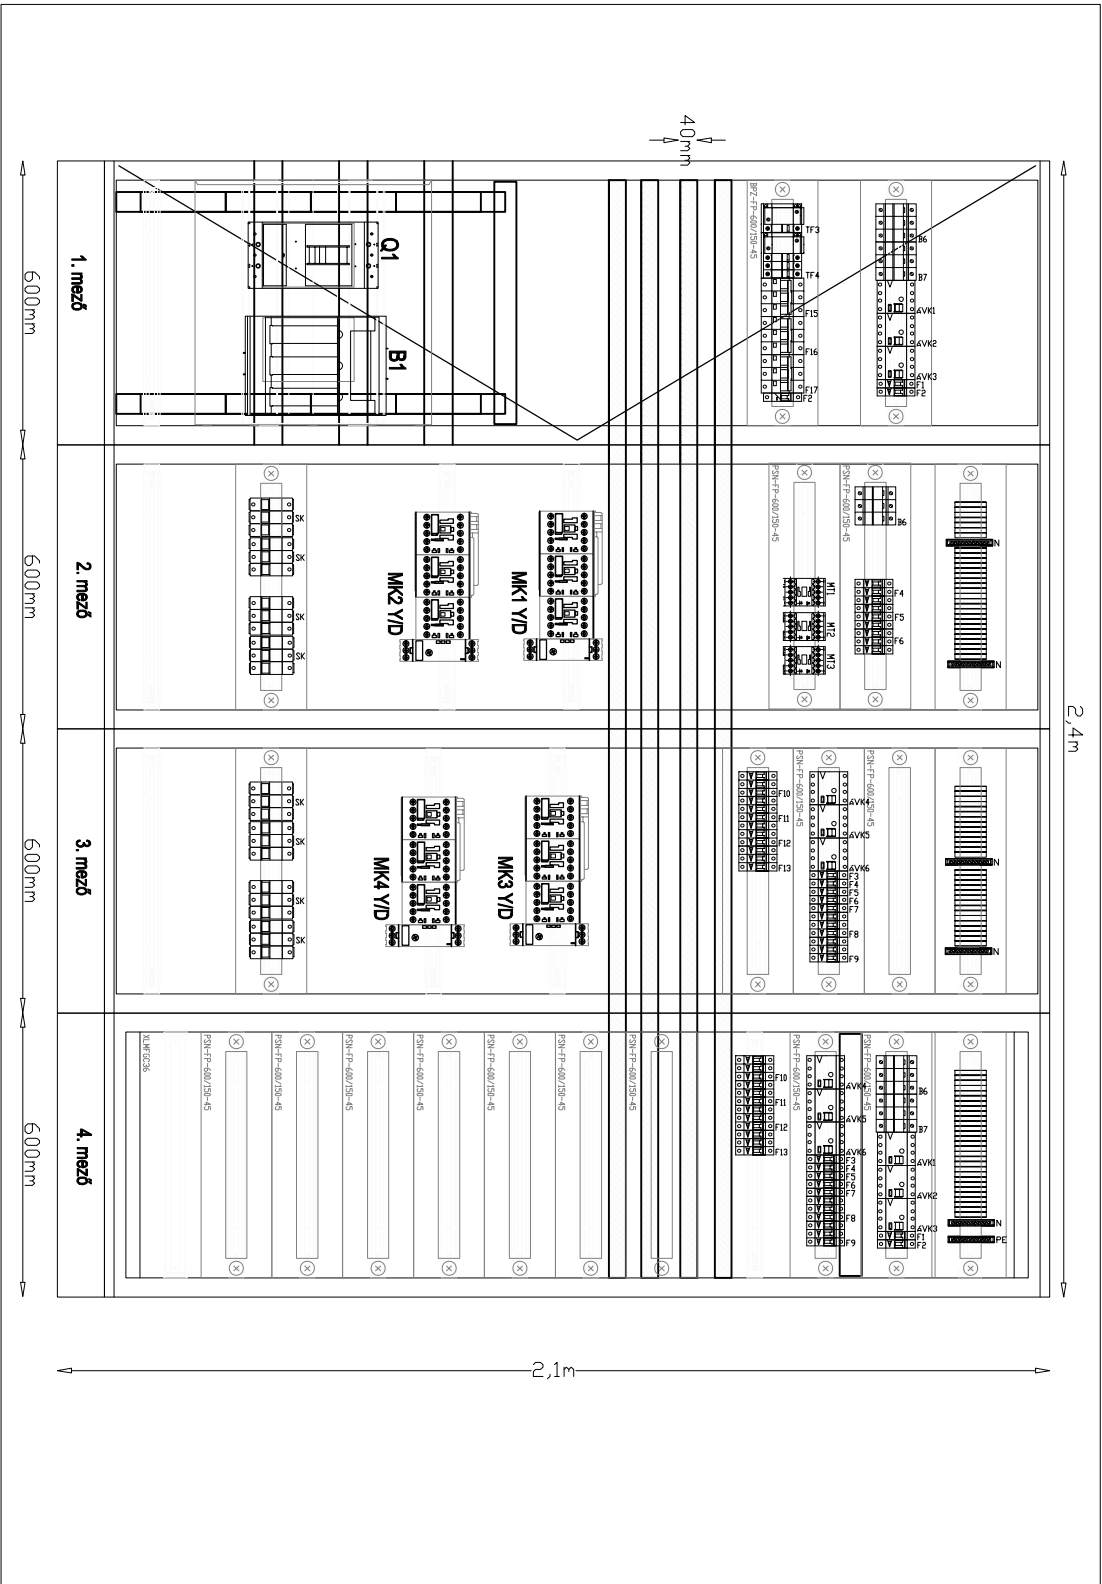

Ambros István EV Koordinátor VII. Mennői Iroda		IKDA-6000 KECSKEMET REVIZY GY. 14. TEL: 70/323-8006 Email: koordinator1234@-online.hu		TERV: Kiskunsági Nemzeti Park Kiskunfélegyháza Csaló szivatálytelep VII. Felújítási munkák		RAJZ MEGNEVEZÉS: FE Elosztó		TERVEZŐ: AMBRUS ISTVÁN VI-03-0514		RAJZSZÁM: FE-1		TERV FAJTA: KIVETEL KELT: 2025.08.08. FILE: =	
--	--	---	--	--	--	---	--	---	--	--	--	---	--