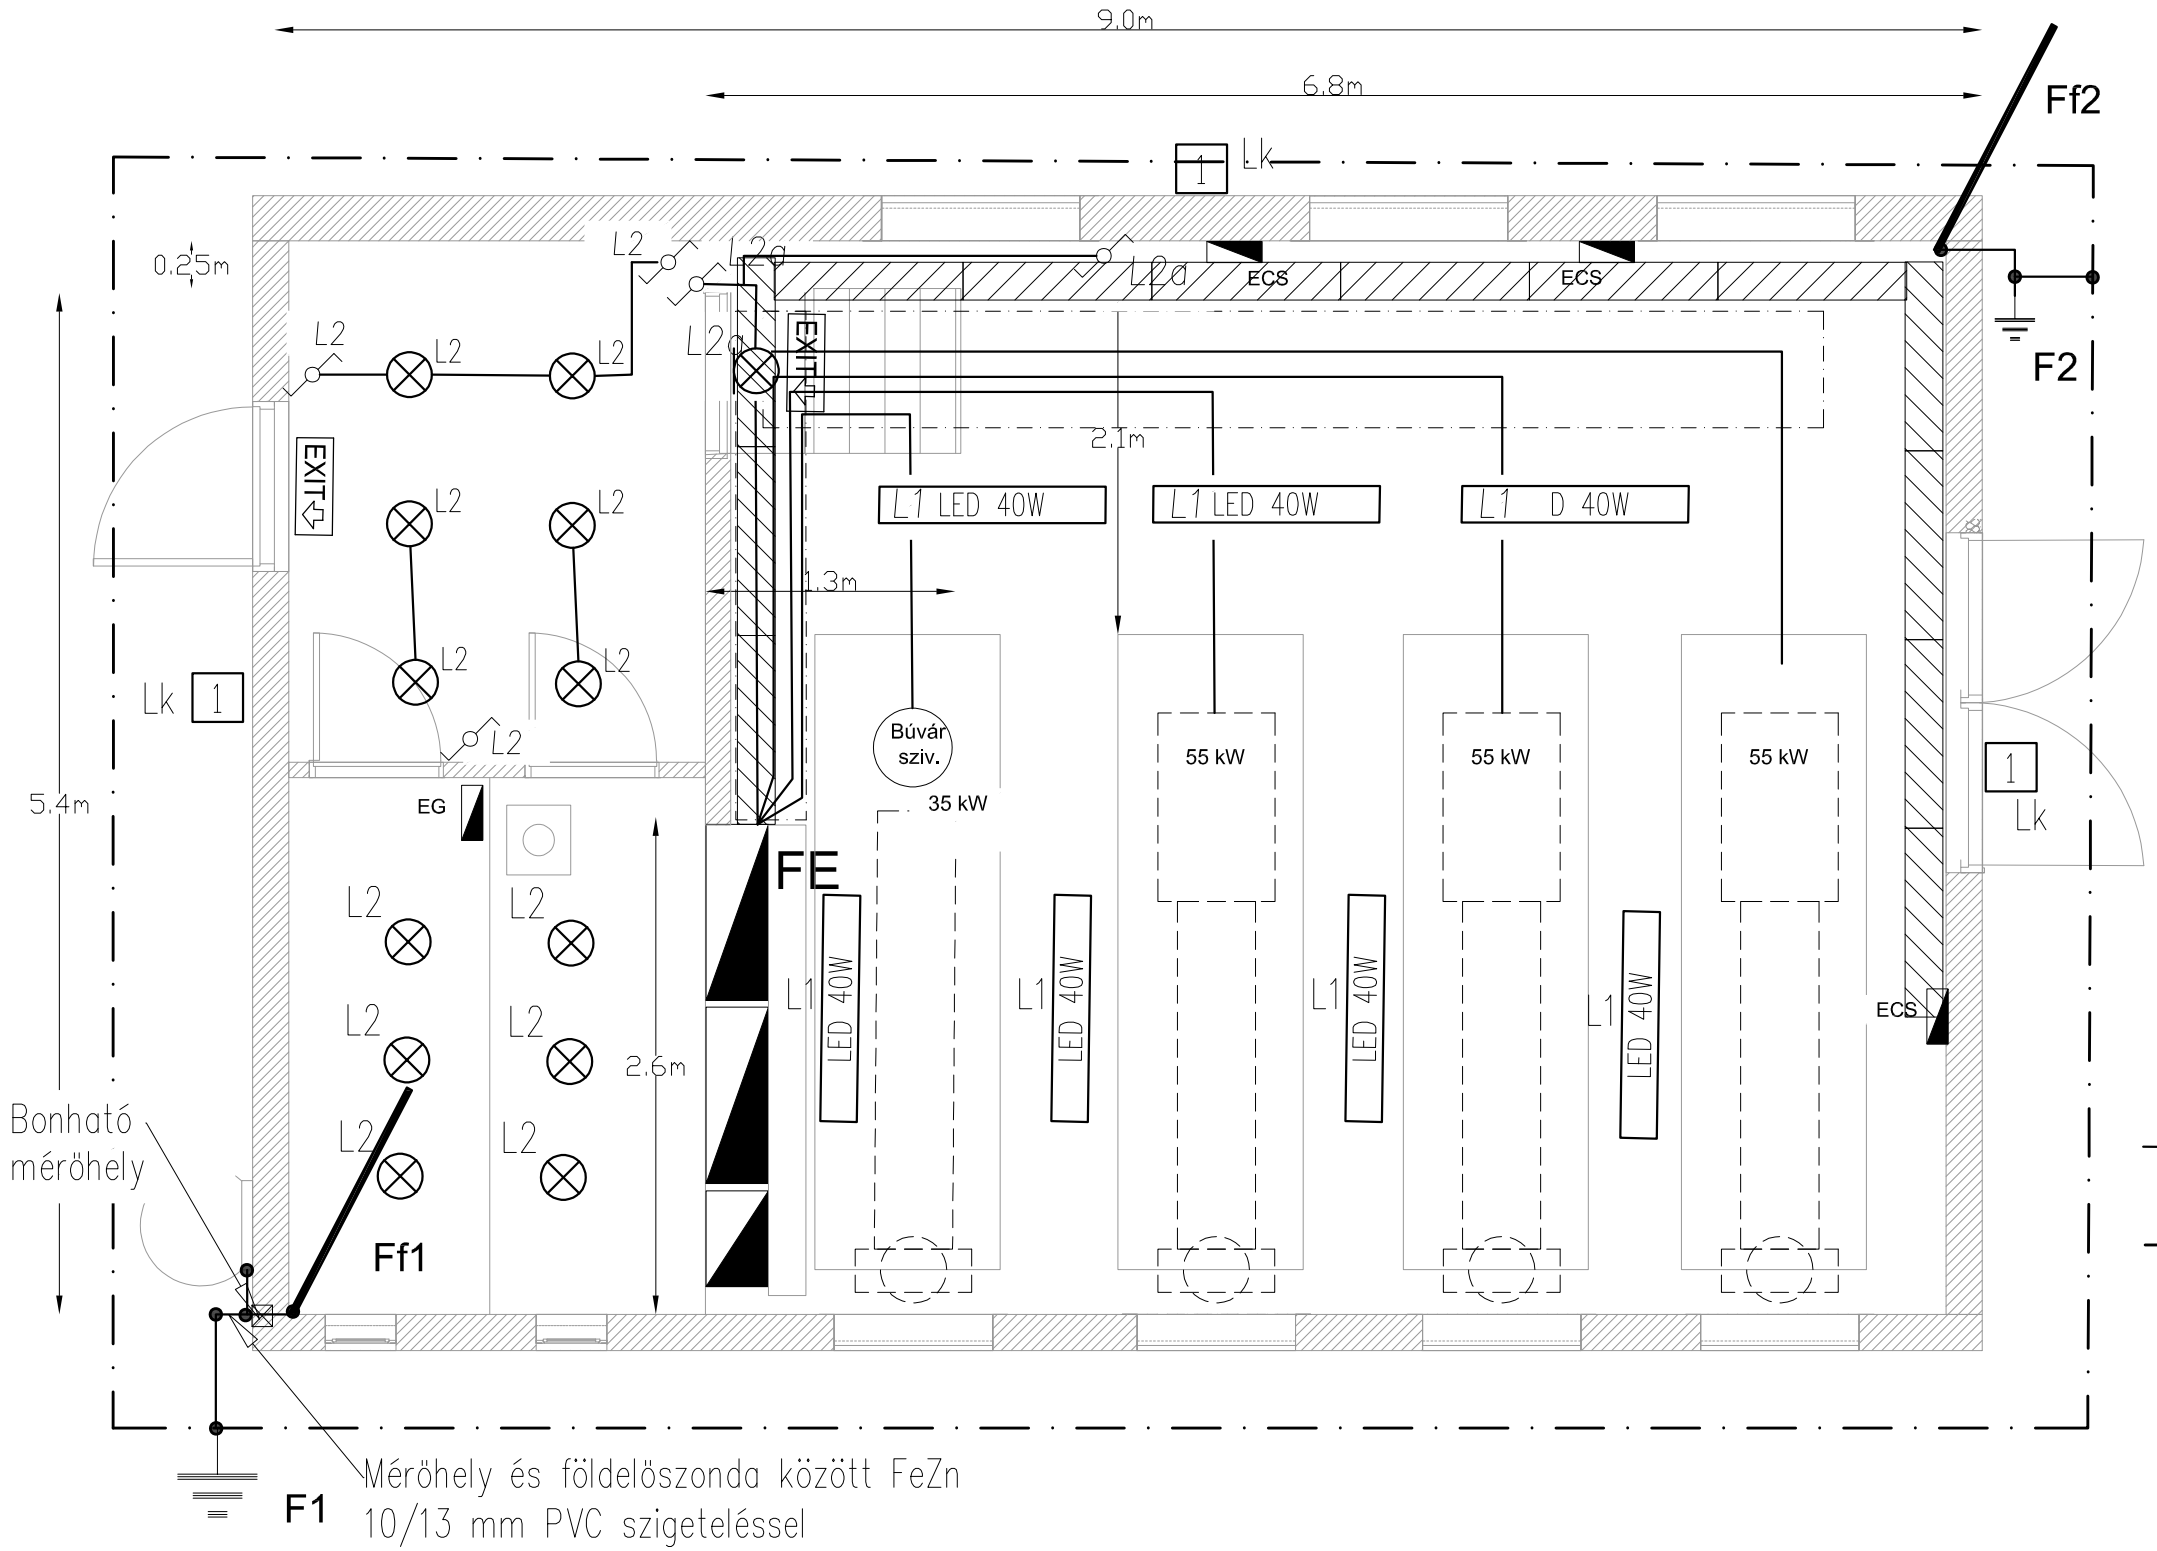

L1 LED 40W — LED 40W függesztett IP65

L2 — Felületre szerelhető LED Panel 16W

EXIT — kijárat jelző Led IP44 lámpatest 10W/1h (inverter+akku)

Lk 1 — Kültéri Led lámpatest 30W IP66

VÉDETT DUGASZOLÓ ALJZAT

HÁROMFÁZISÚ DUGASZOLÓ ALJZAT

EGYFÁZISÚ FIX BEKÖTÉS

HÁROMFÁZISÚ FIX BEKÖTÉS

KKMO MUNKAVÉDELMI KAPCSOLÓ

KKMO MUNKAVÉDELMI KAPCSOLÓ

VÁLTÓKAPCSOLÓ

EGYSARKÚ KAPCSOLÓ

KÉTSARKÚ KAPCSOLÓ

VÉDETT KÉTSARKÚ KAPCSOLÓ

RKS 200x60 Fémcsatorna függesztve

F — Földelö szonda

J. Pröpster 10mm horg. acél (~50–60m)

Villámvédelmi földelö összekötö vezeték

Villámvédelmi földelö vezeték (~40–50m) d=10[mm] FeZn földárokba fektetve

Ff — Villámvédelmi felfogó 2m

összekötö elem

Ambrus István EV
6000 KECSKEMÉT REVICZKY GY. U. 14.
tel.:70/323-8006
e-mail: koordinator1234@t-online.hu

Tervfajta:	Kiviteli
Megrendelö:	Kiskunsági Nemzeti Park
Tárgy:	**Kiskunfélegyháza Csaj tó szivattyútelep Villamos Felújítási munkák**
Dátum:	2025.08.08.
Méretarány:	1:100
Méret:(mm)	A3
Tervszám:	V1/2025
Rajzszám:	V-01

Ez a terv a mémöki iroda szellemi tulajdona. Felhasználásához az iroda irásos engedélye szükséges.

Tervezte: AMBRUS ISTVÁN VT-03-0514 | Aláírás: | CAD: -